



VORDERANSICHT BESTAND

M: 1

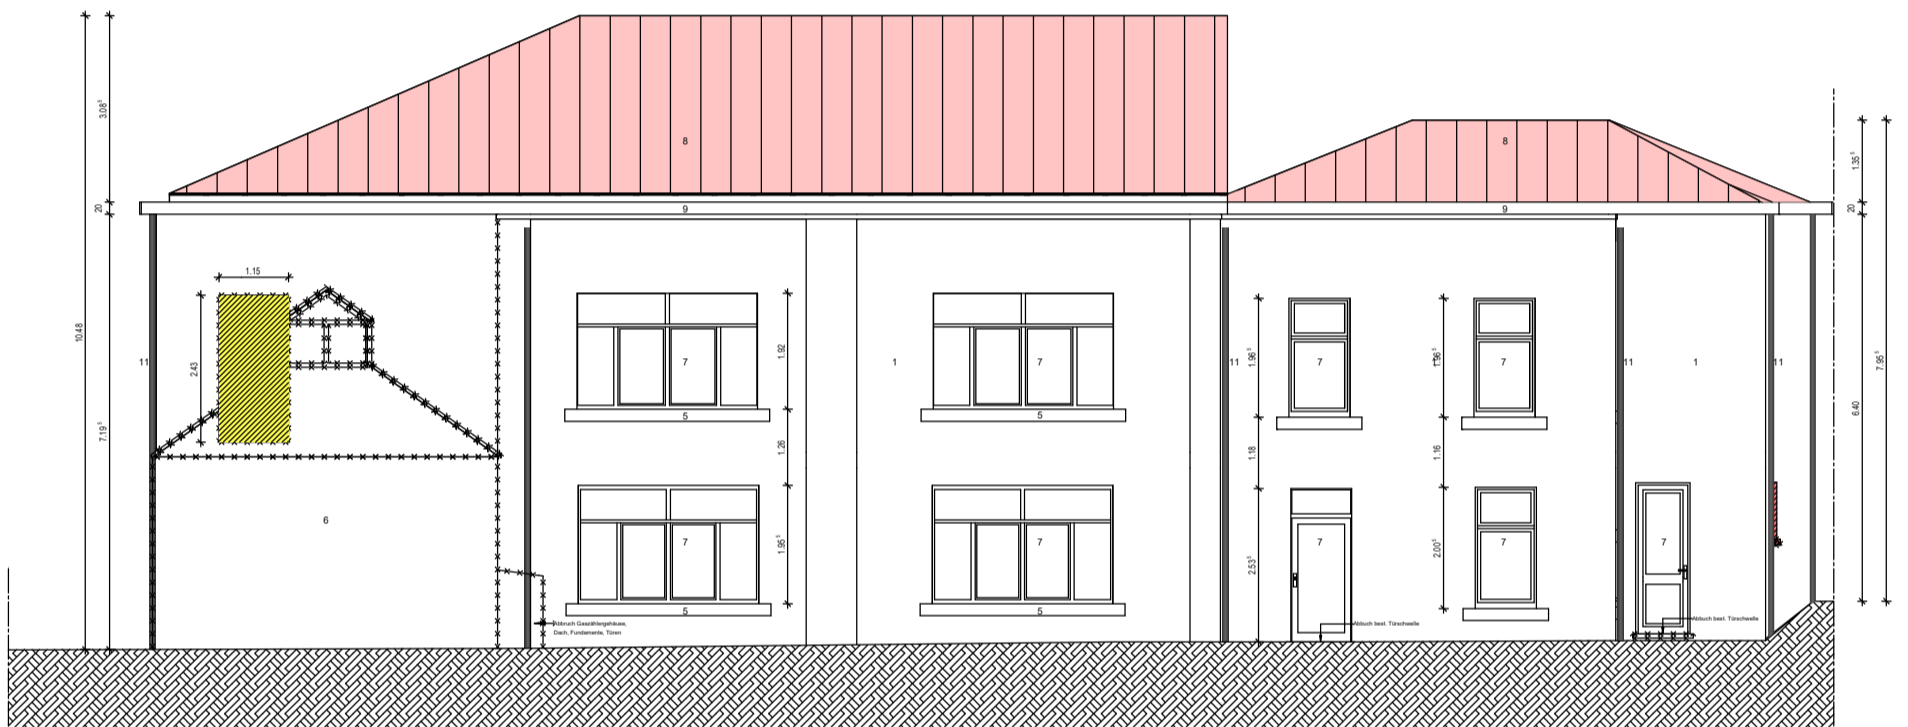

SEITENANSICHT BESTAND RECHTS - OSTANSICHT

M: 1/50

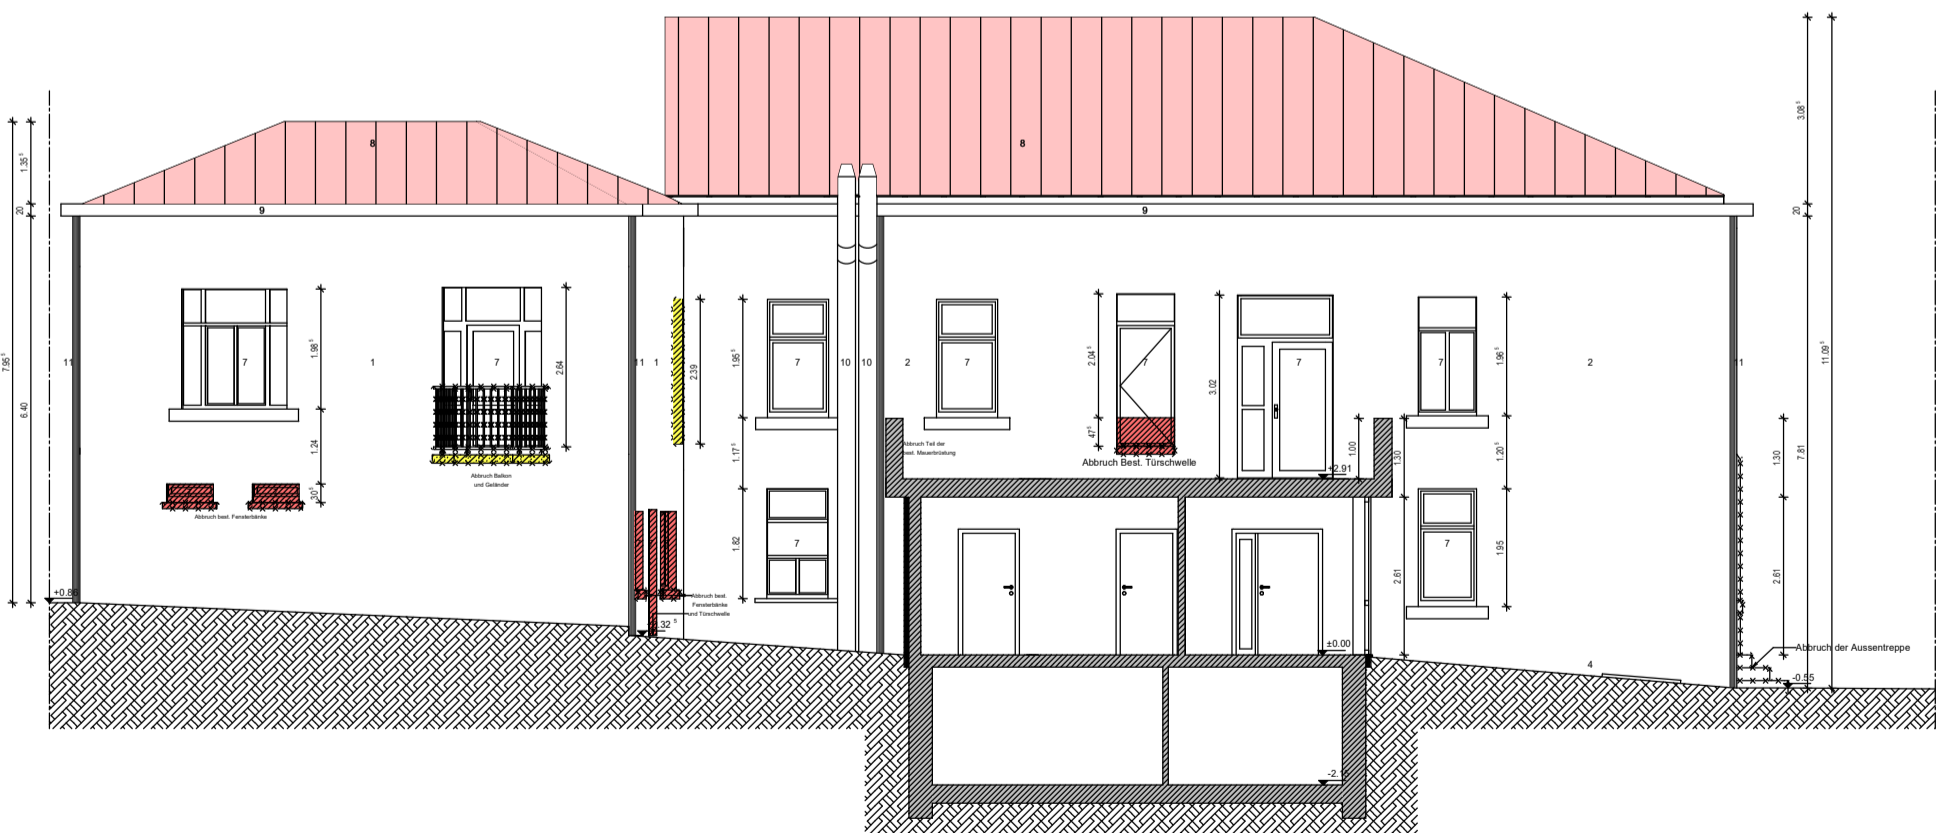

SEITENANSICHT BESTAND LINKS - WESTANSICHT

M: 1/50