



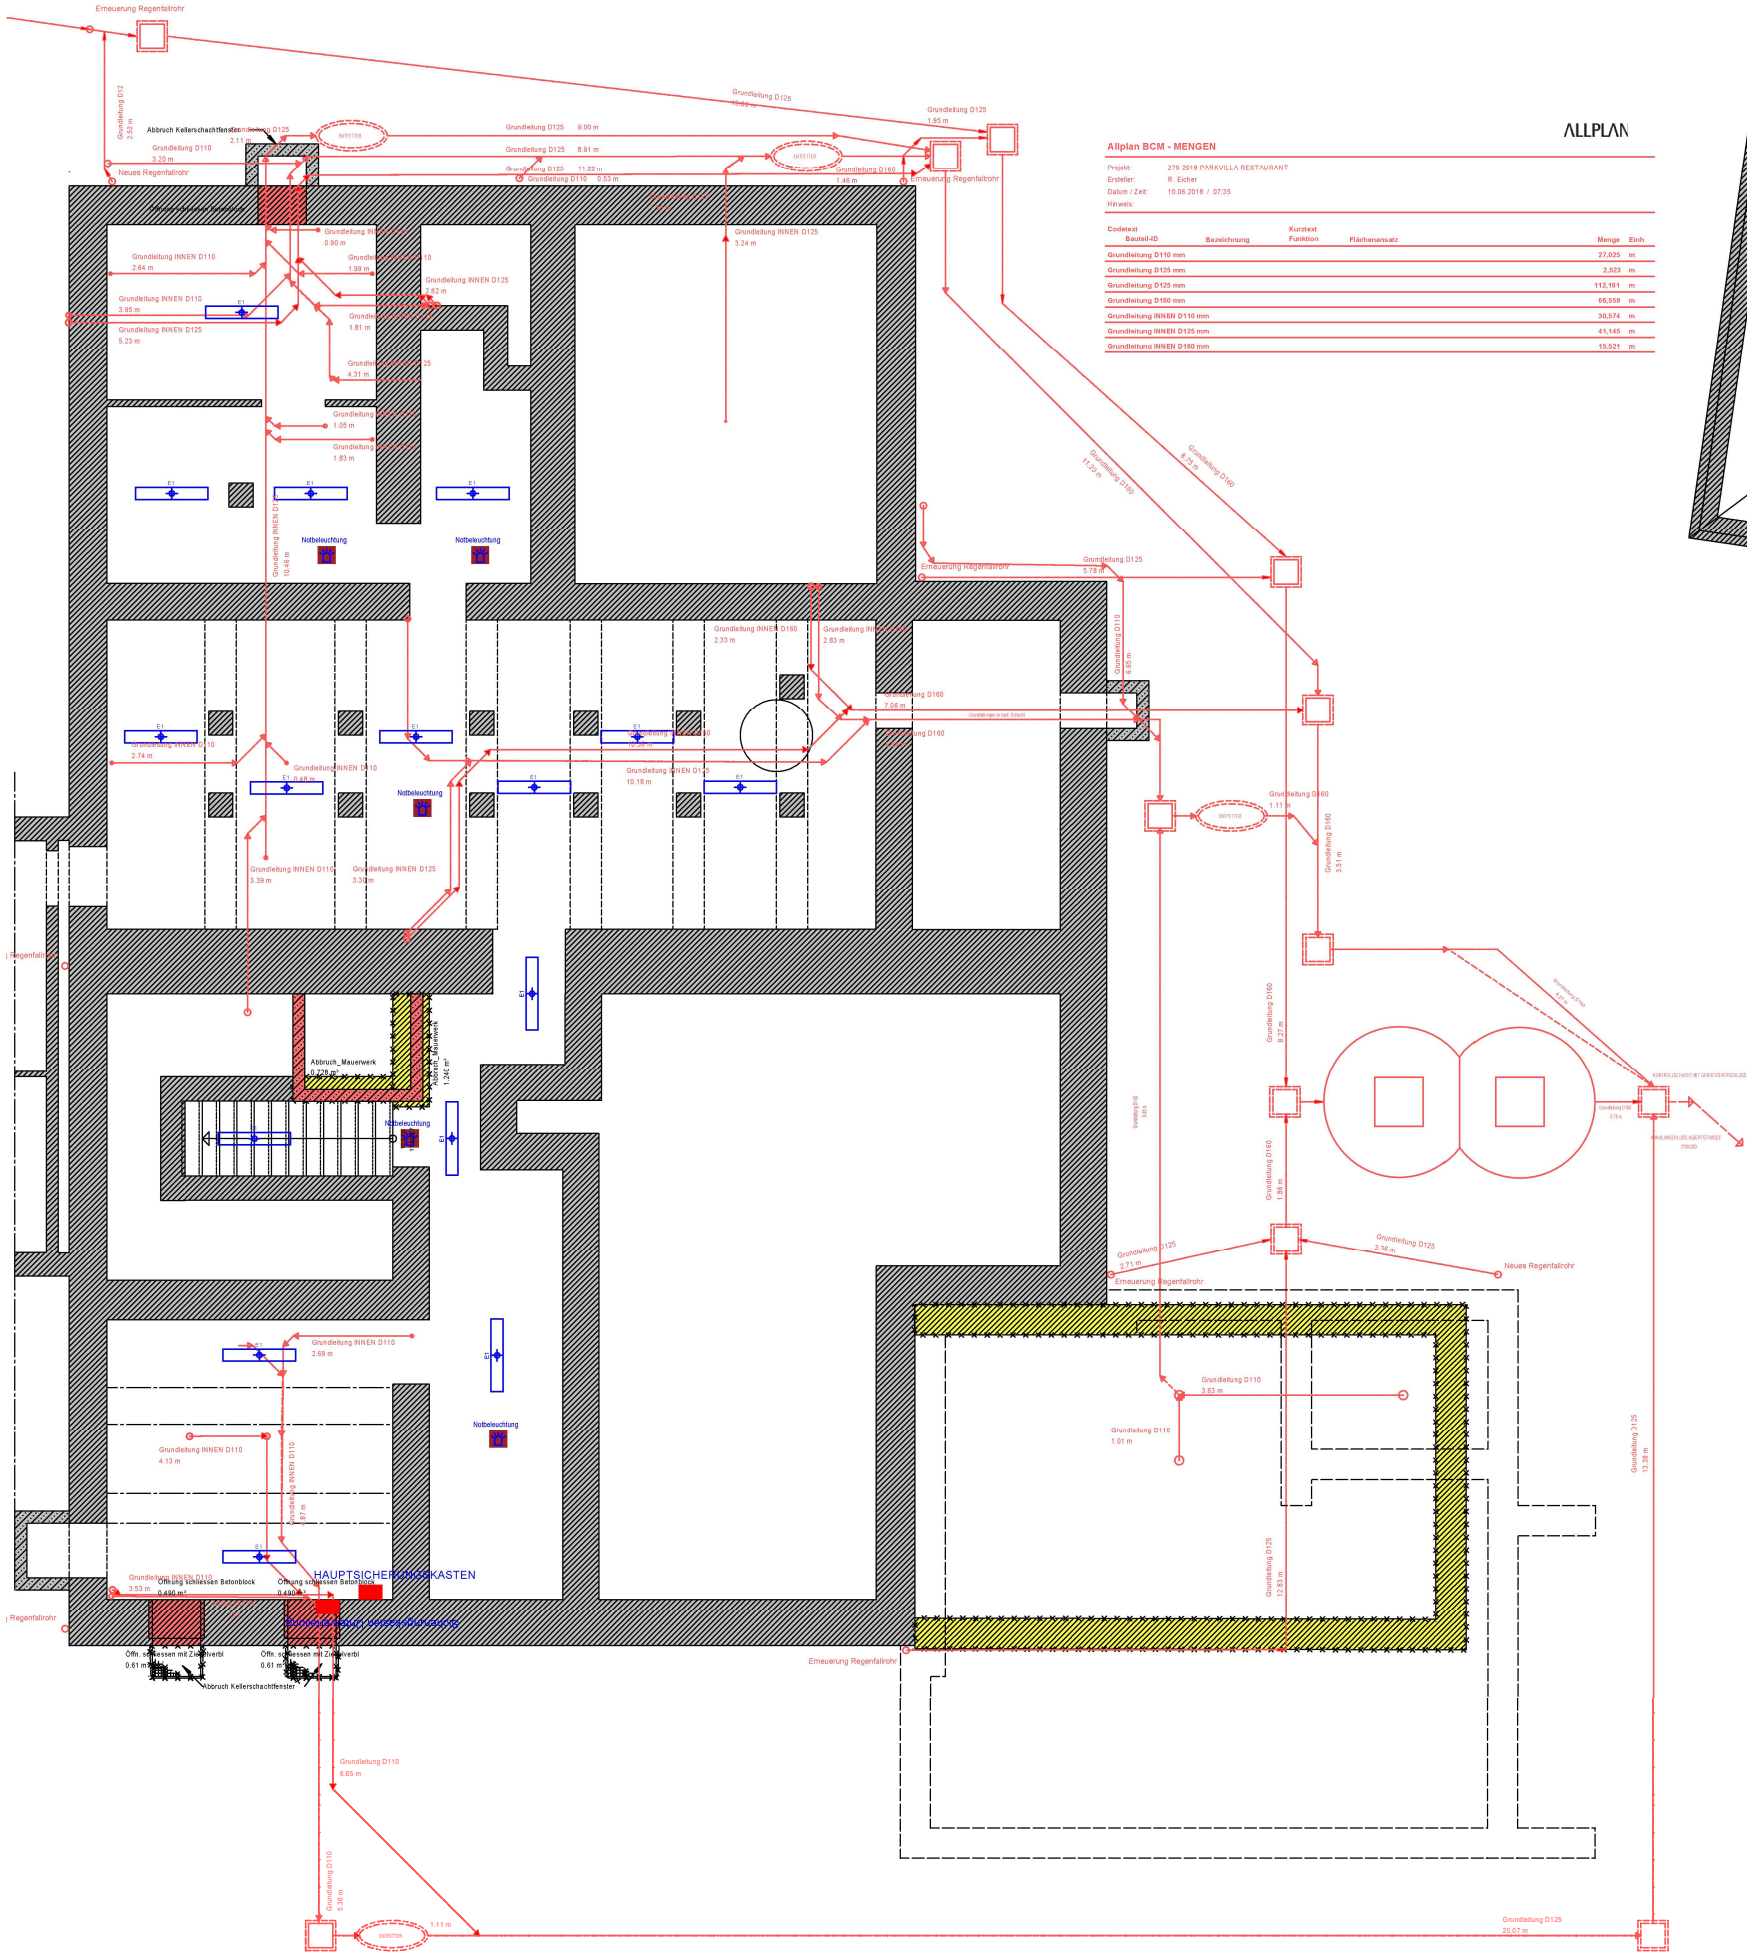

ALLPLAN

Projekt: 270 2019 PARKVILLA RESTAURANT
Ersteller: R. Eicher
Datum / Zeit: 10.06.2019 / 07:35
Netzwerk:

Codeinst.	Baumt-ID	Bezeichnung	Kontext	Funktion	Flächenanwert	Menge	Einb.
		Grundbelag D110 mm				27.026	m
		Grundbelag D125 mm				2.525	m
		Grundbelag D125 mm				112.161	m
		Grundbelag D160 mm				86.056	m
		Grundbelag INNEN D110 mm				36.574	m
		Grundbelag INNEN D125 mm				45.145	m
		Grundbelag INNEN D160 mm				15.021	m

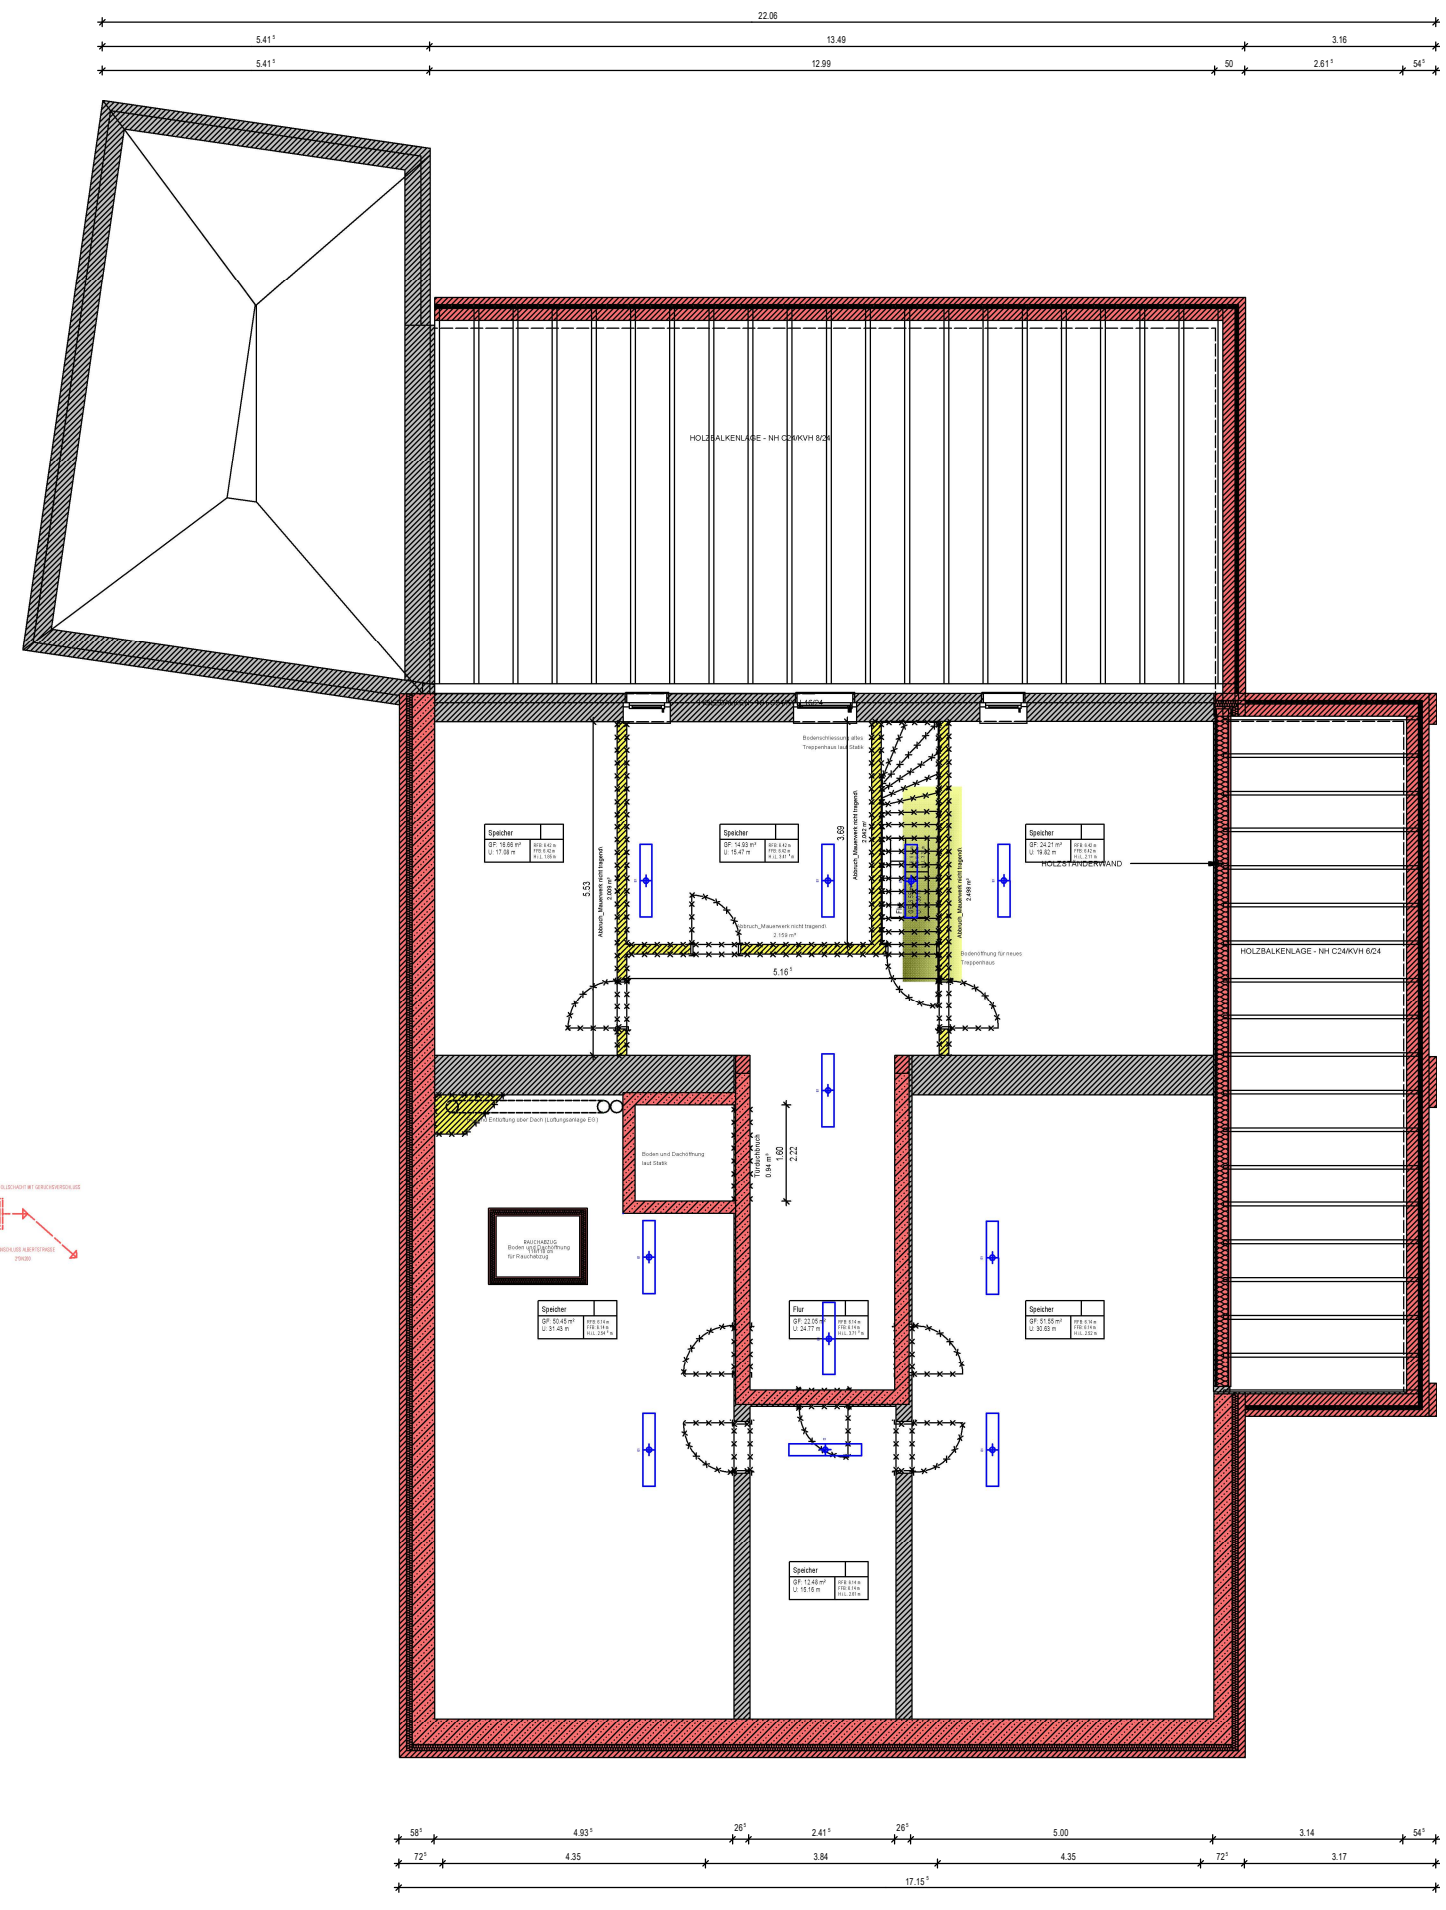

PARKVILLA
Keller- und Dachgeschoss Bestand