



GRUNDFLÄCHE UNTERGESCHOSS NEUBAU
225,77 m²

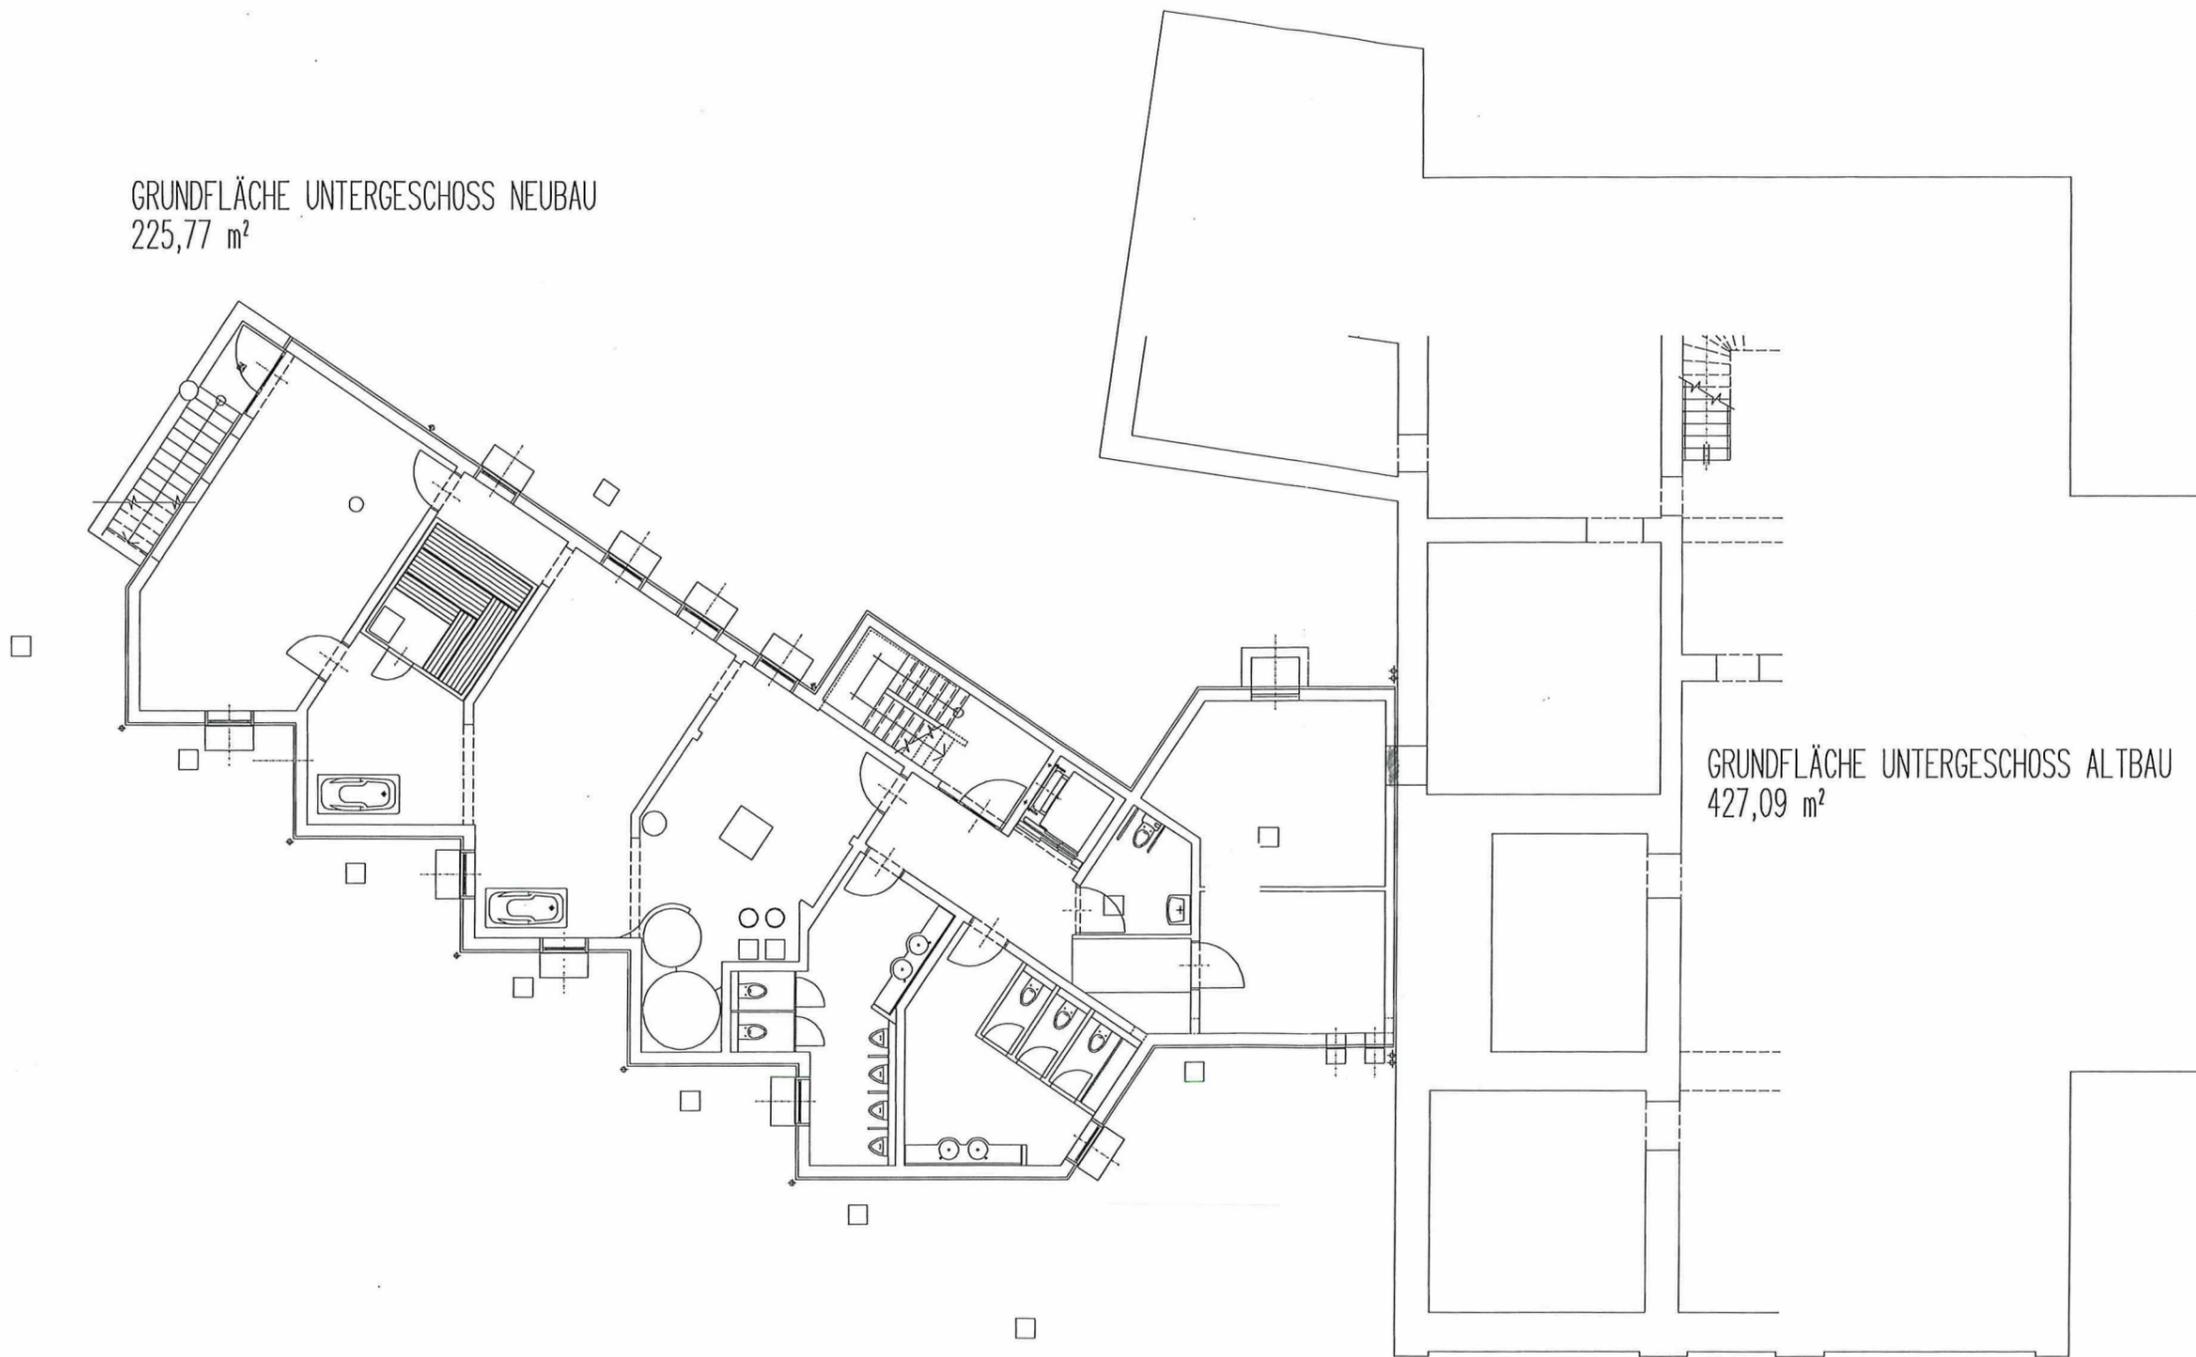


GRUNDFLÄCHE UNTERGESCHOSS ALTBAU
427,09 m²

1/5 PARK CAFÉ / KELMIS, Schützenstrasse 2
UNTERGESCHOSS / 1:200


GRUNDFLÄCHE ERDGESCHOSS NEUBAU
225,77 m²

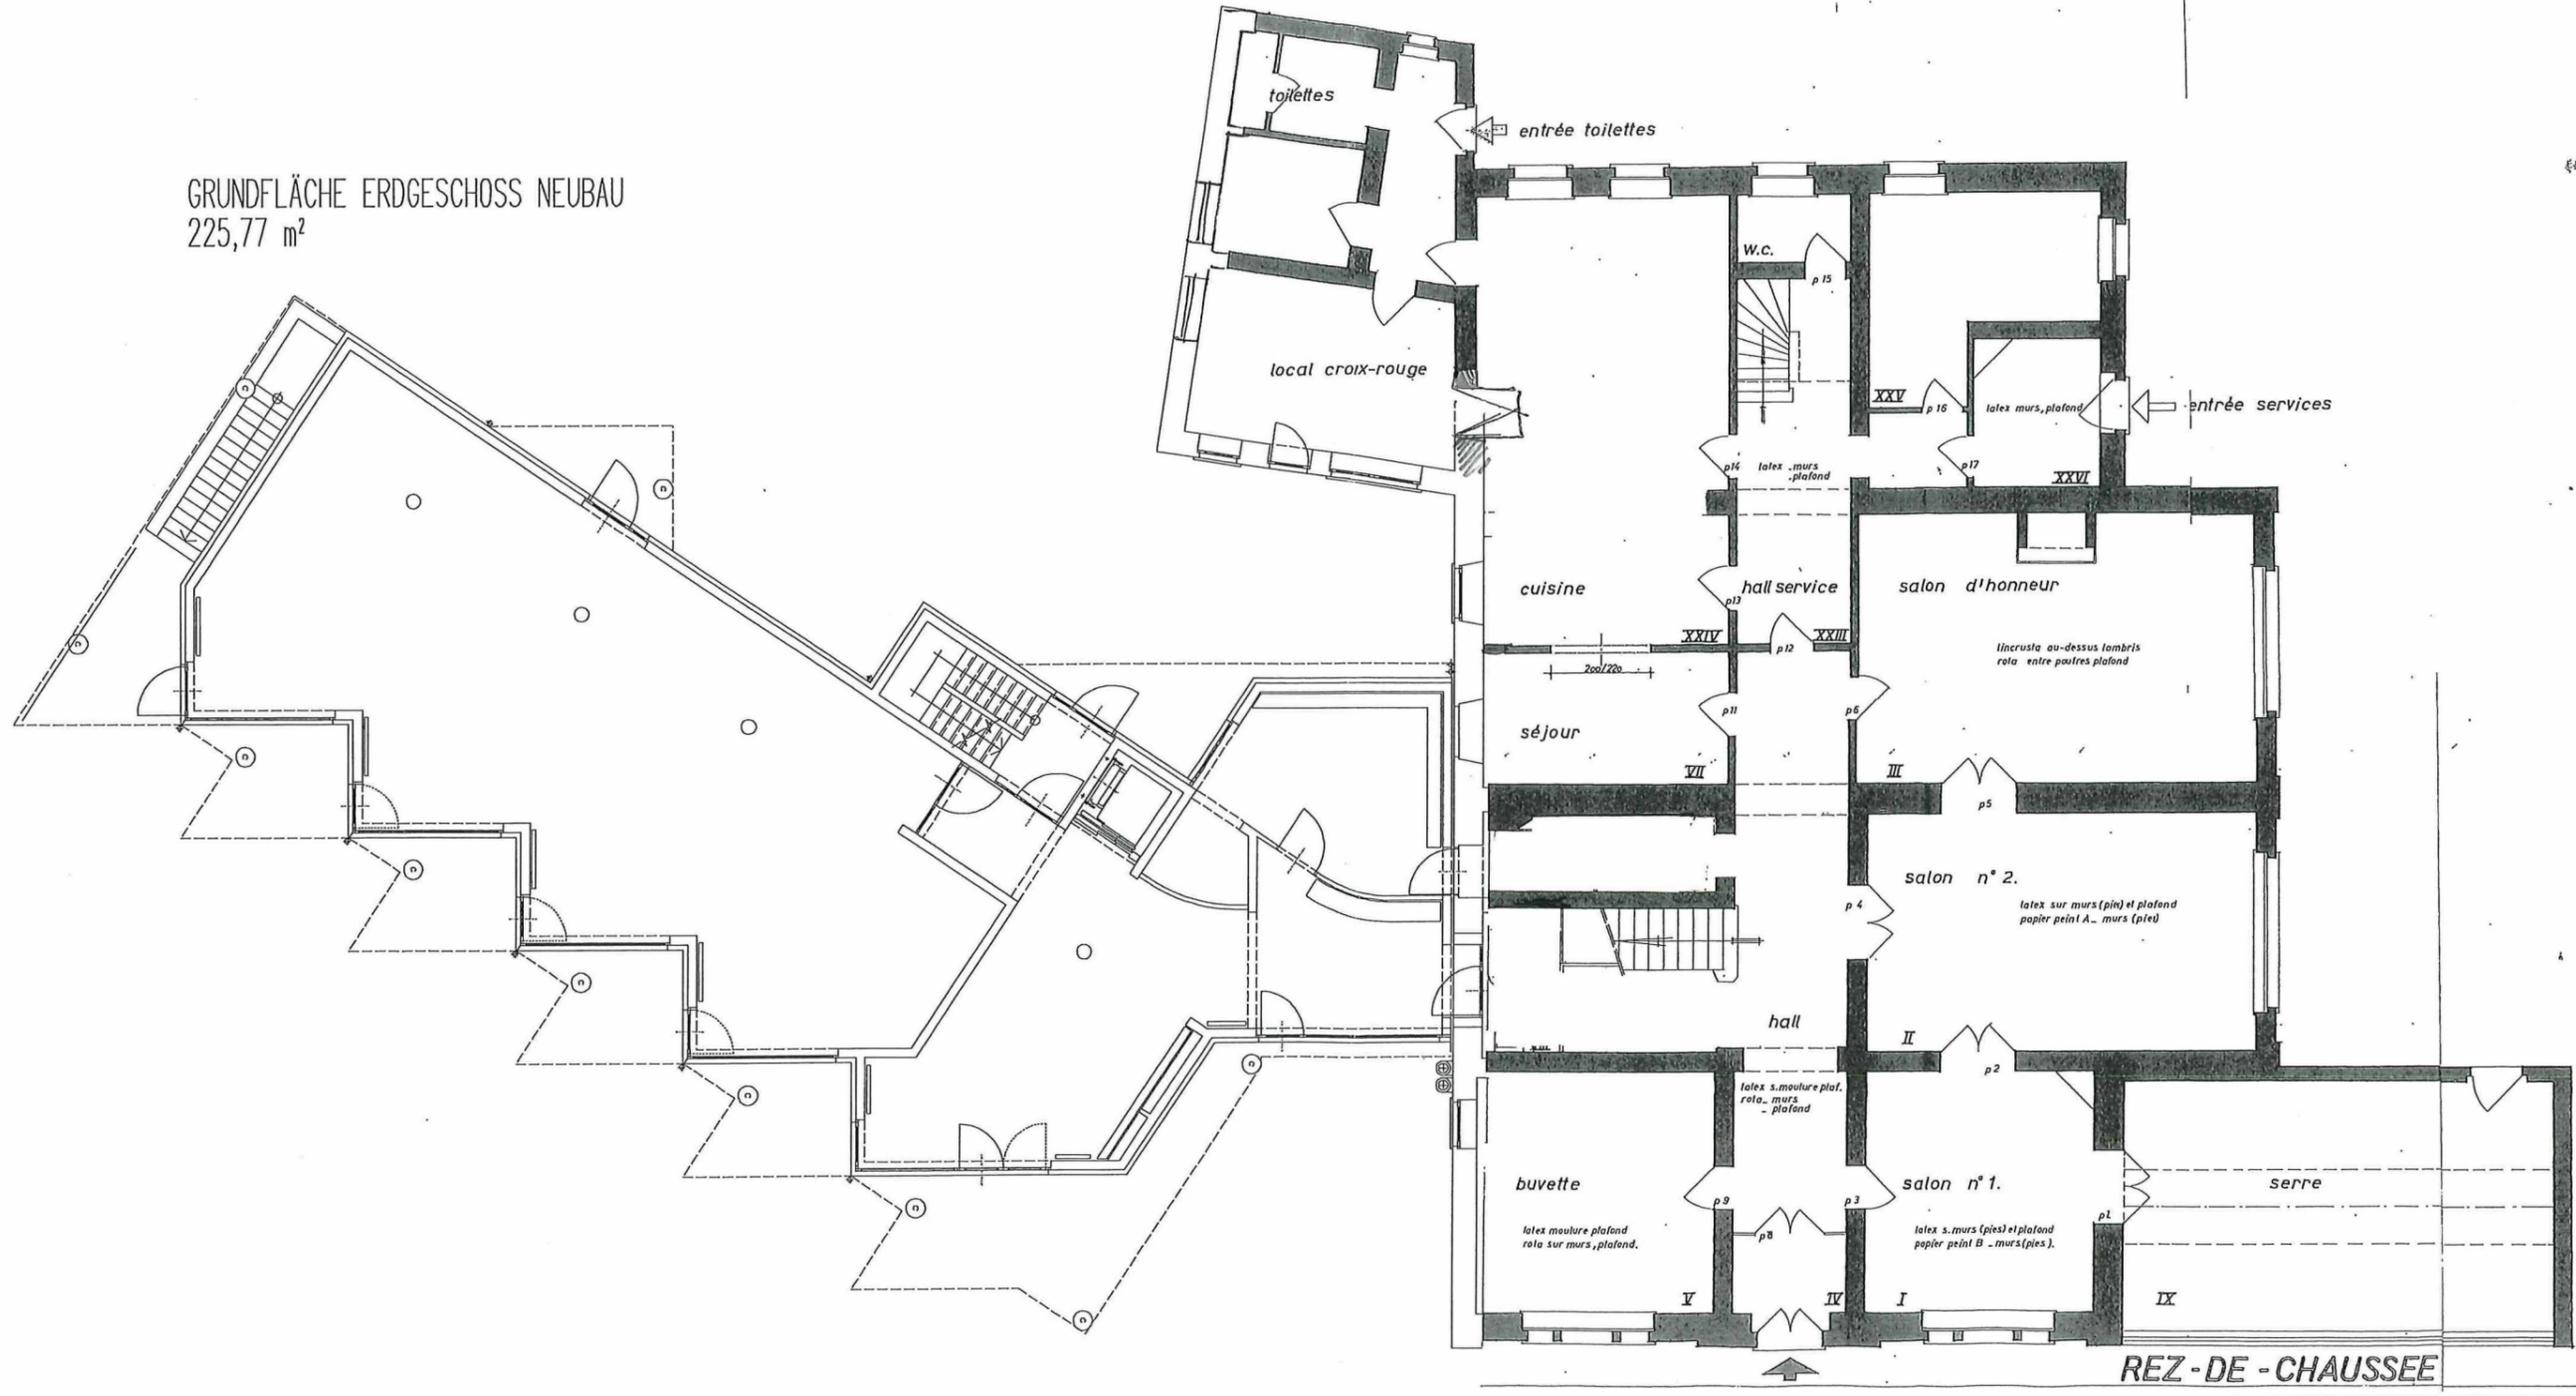

GRUNDFLÄCHE 1.ETAGE NEUBAU
254,93 m²

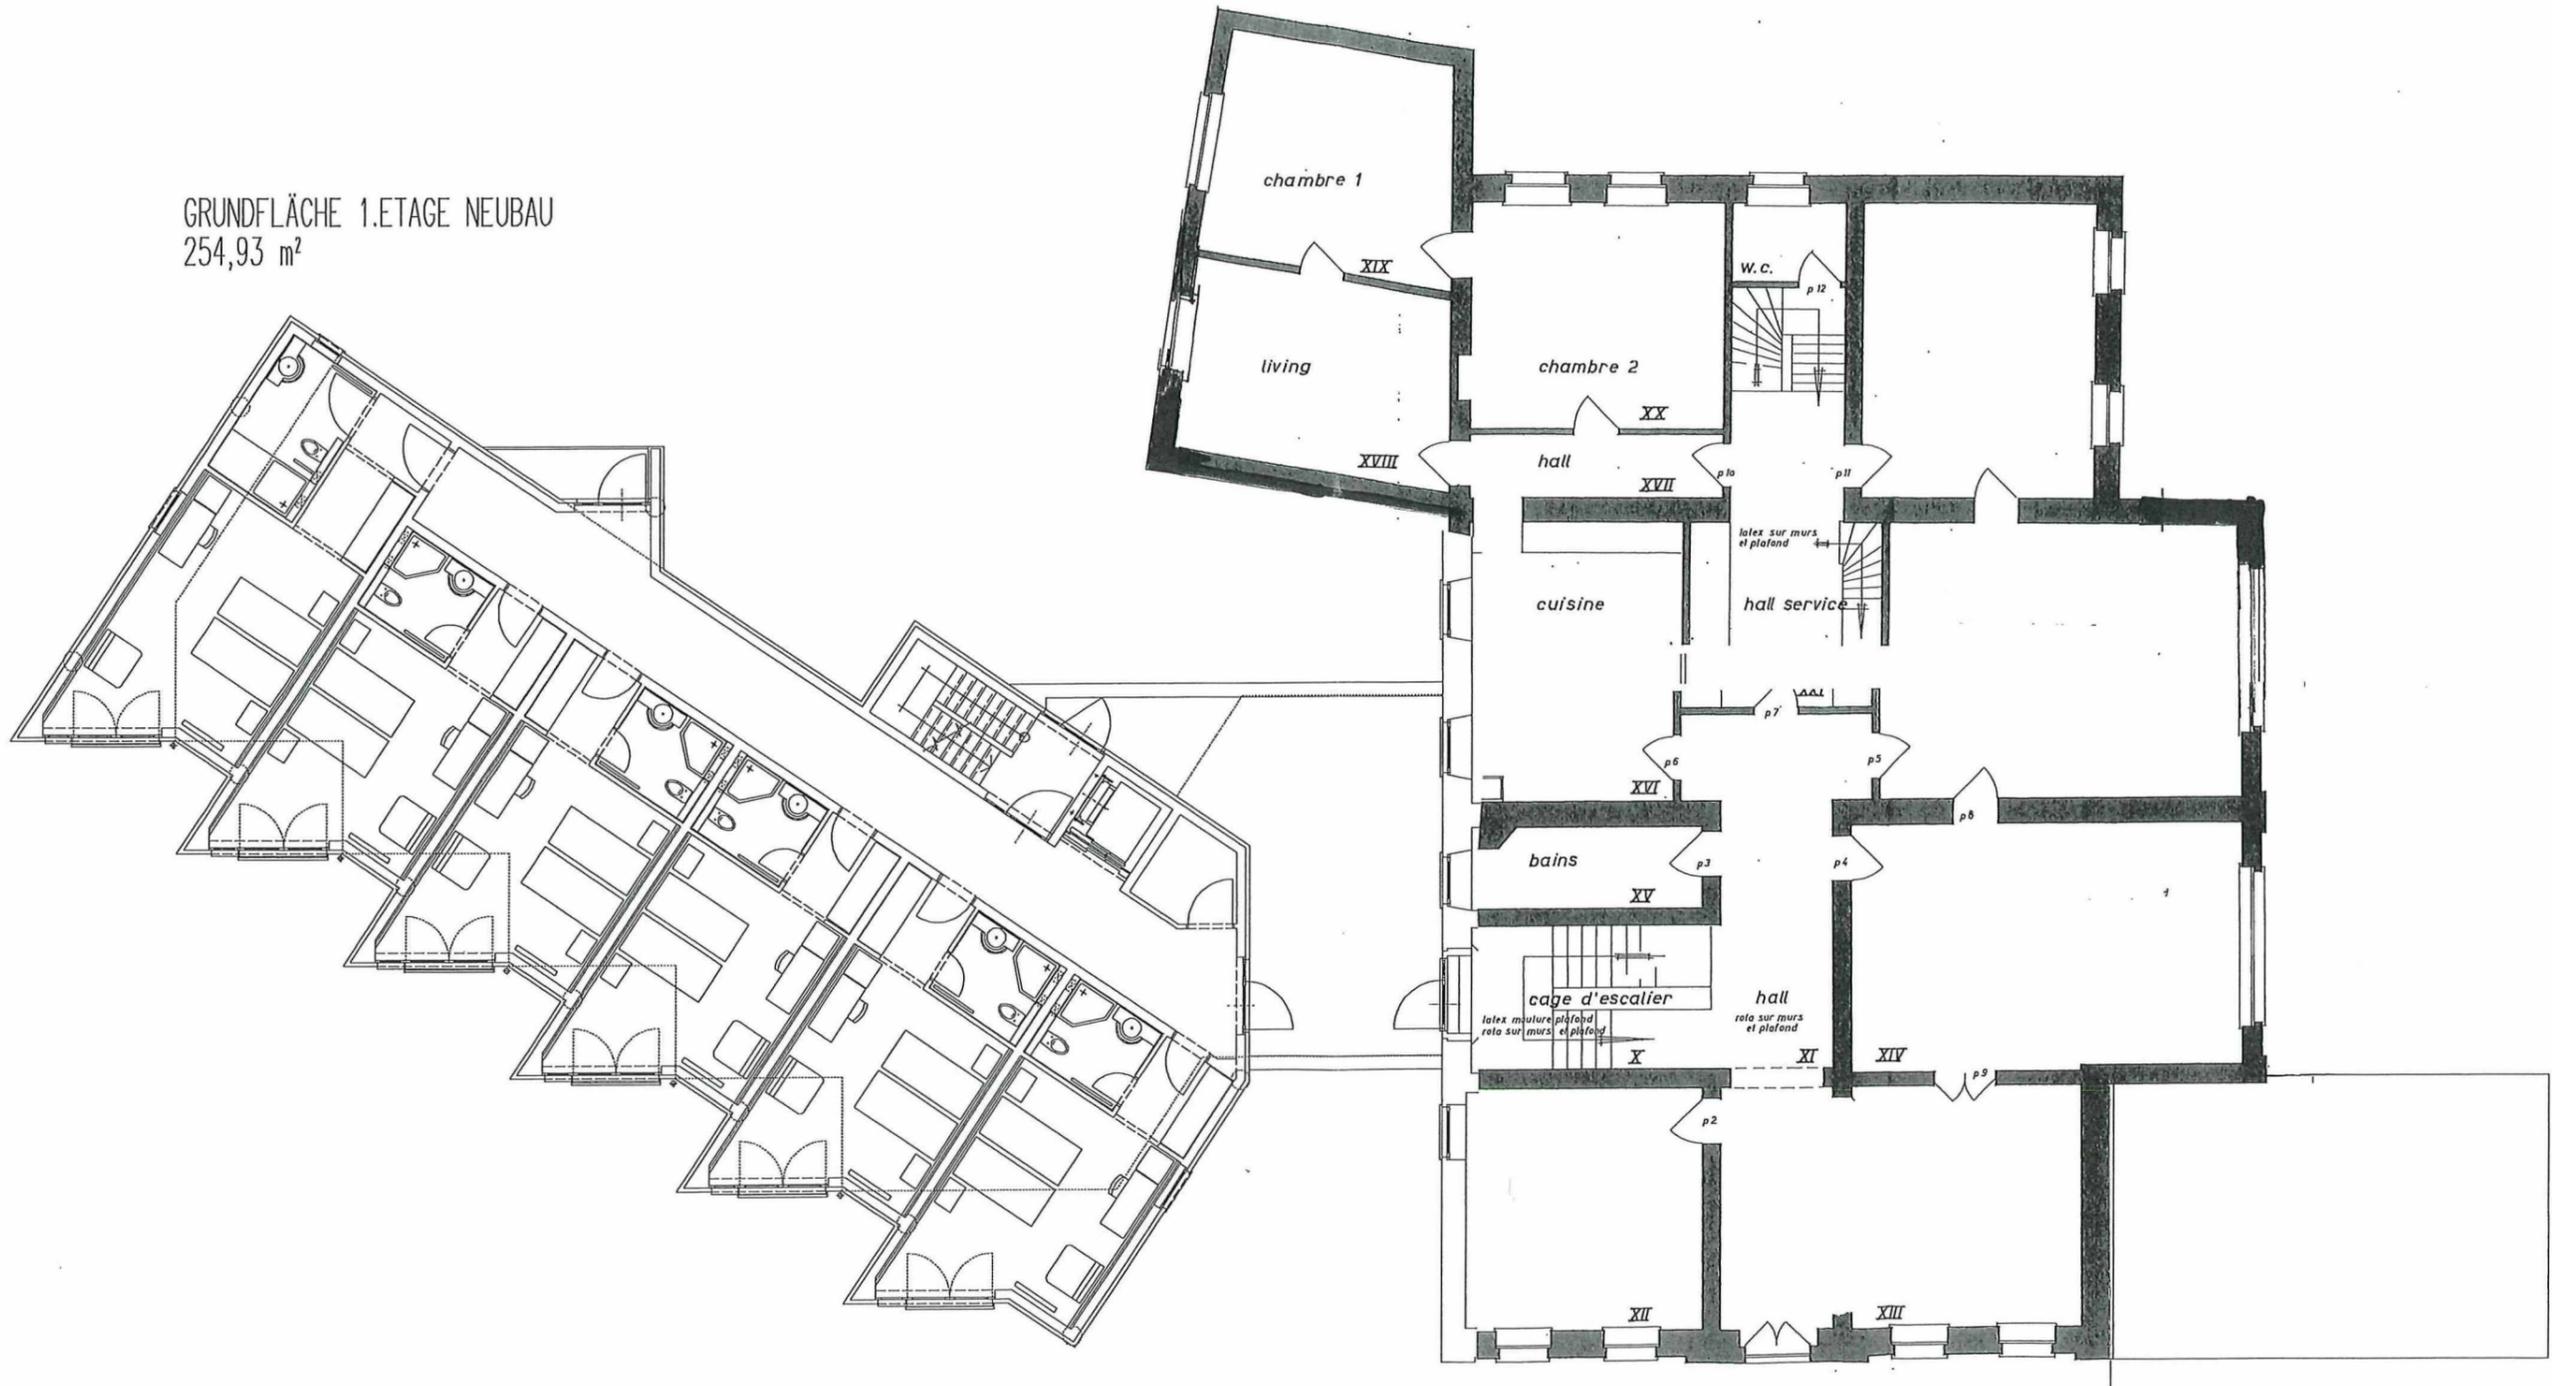


GRUNDFLÄCHE 2.ETAGE NEUBAU
254,93 m²

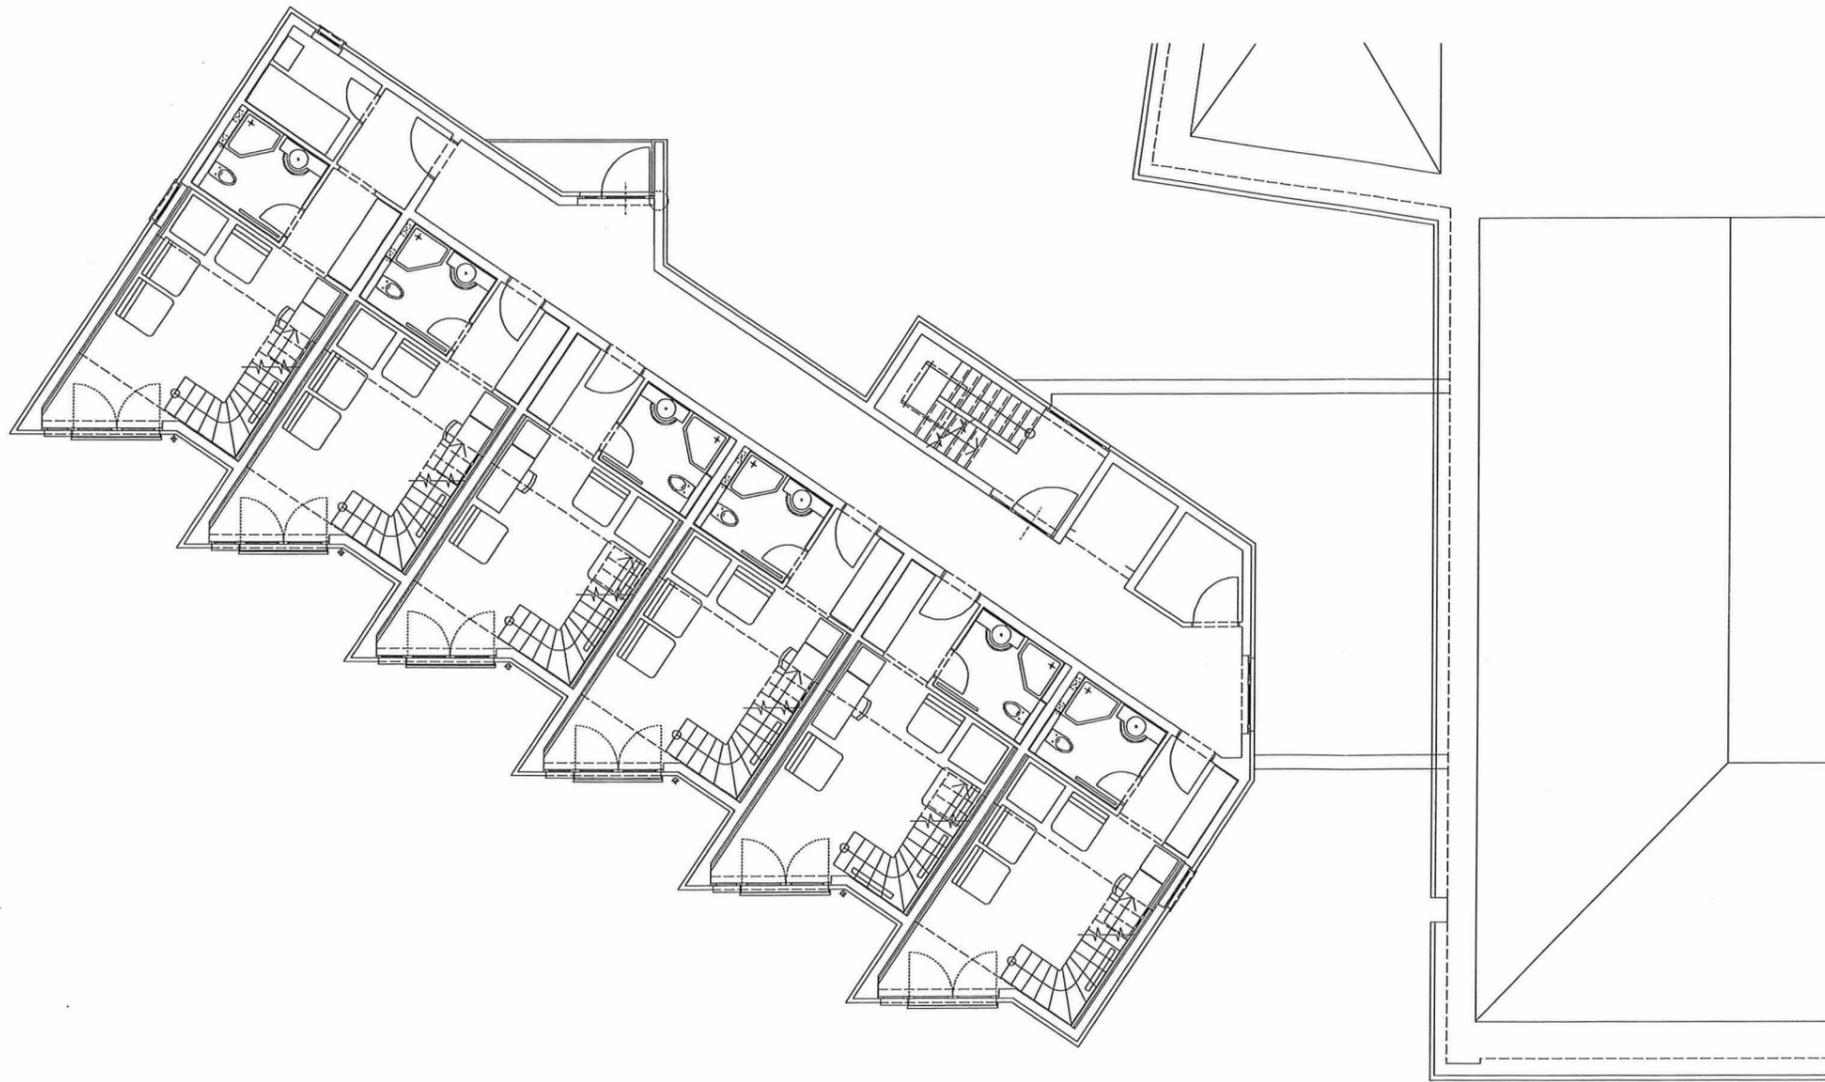

4/5 PARK CAFÉ / KELMIS, Schützenstrasse 2
2. ETAGE / 1:200

FLÄCHE DACHGESCHOSS NEUBAU
91,72 m²

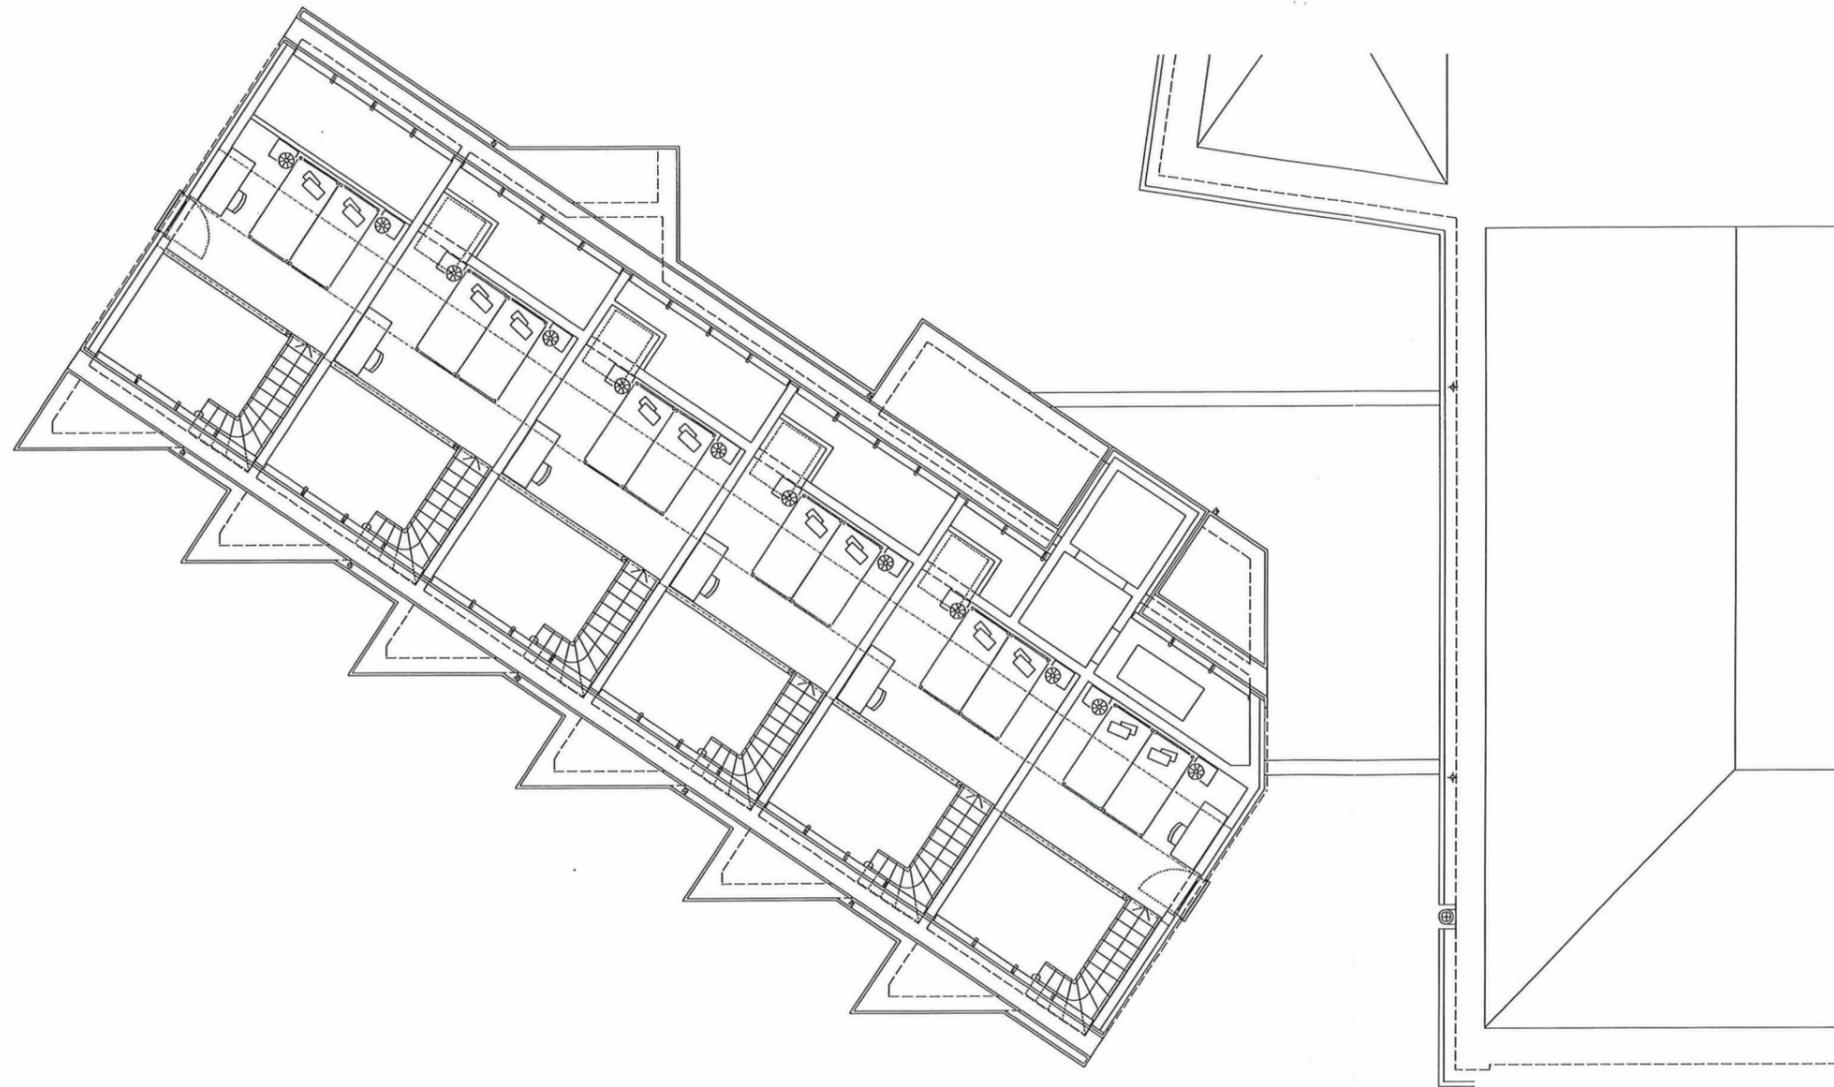

5/5 PARK CAFÉ / KELMIS, Schützenstrasse 2
DACHGESCHOSS / 1:200